
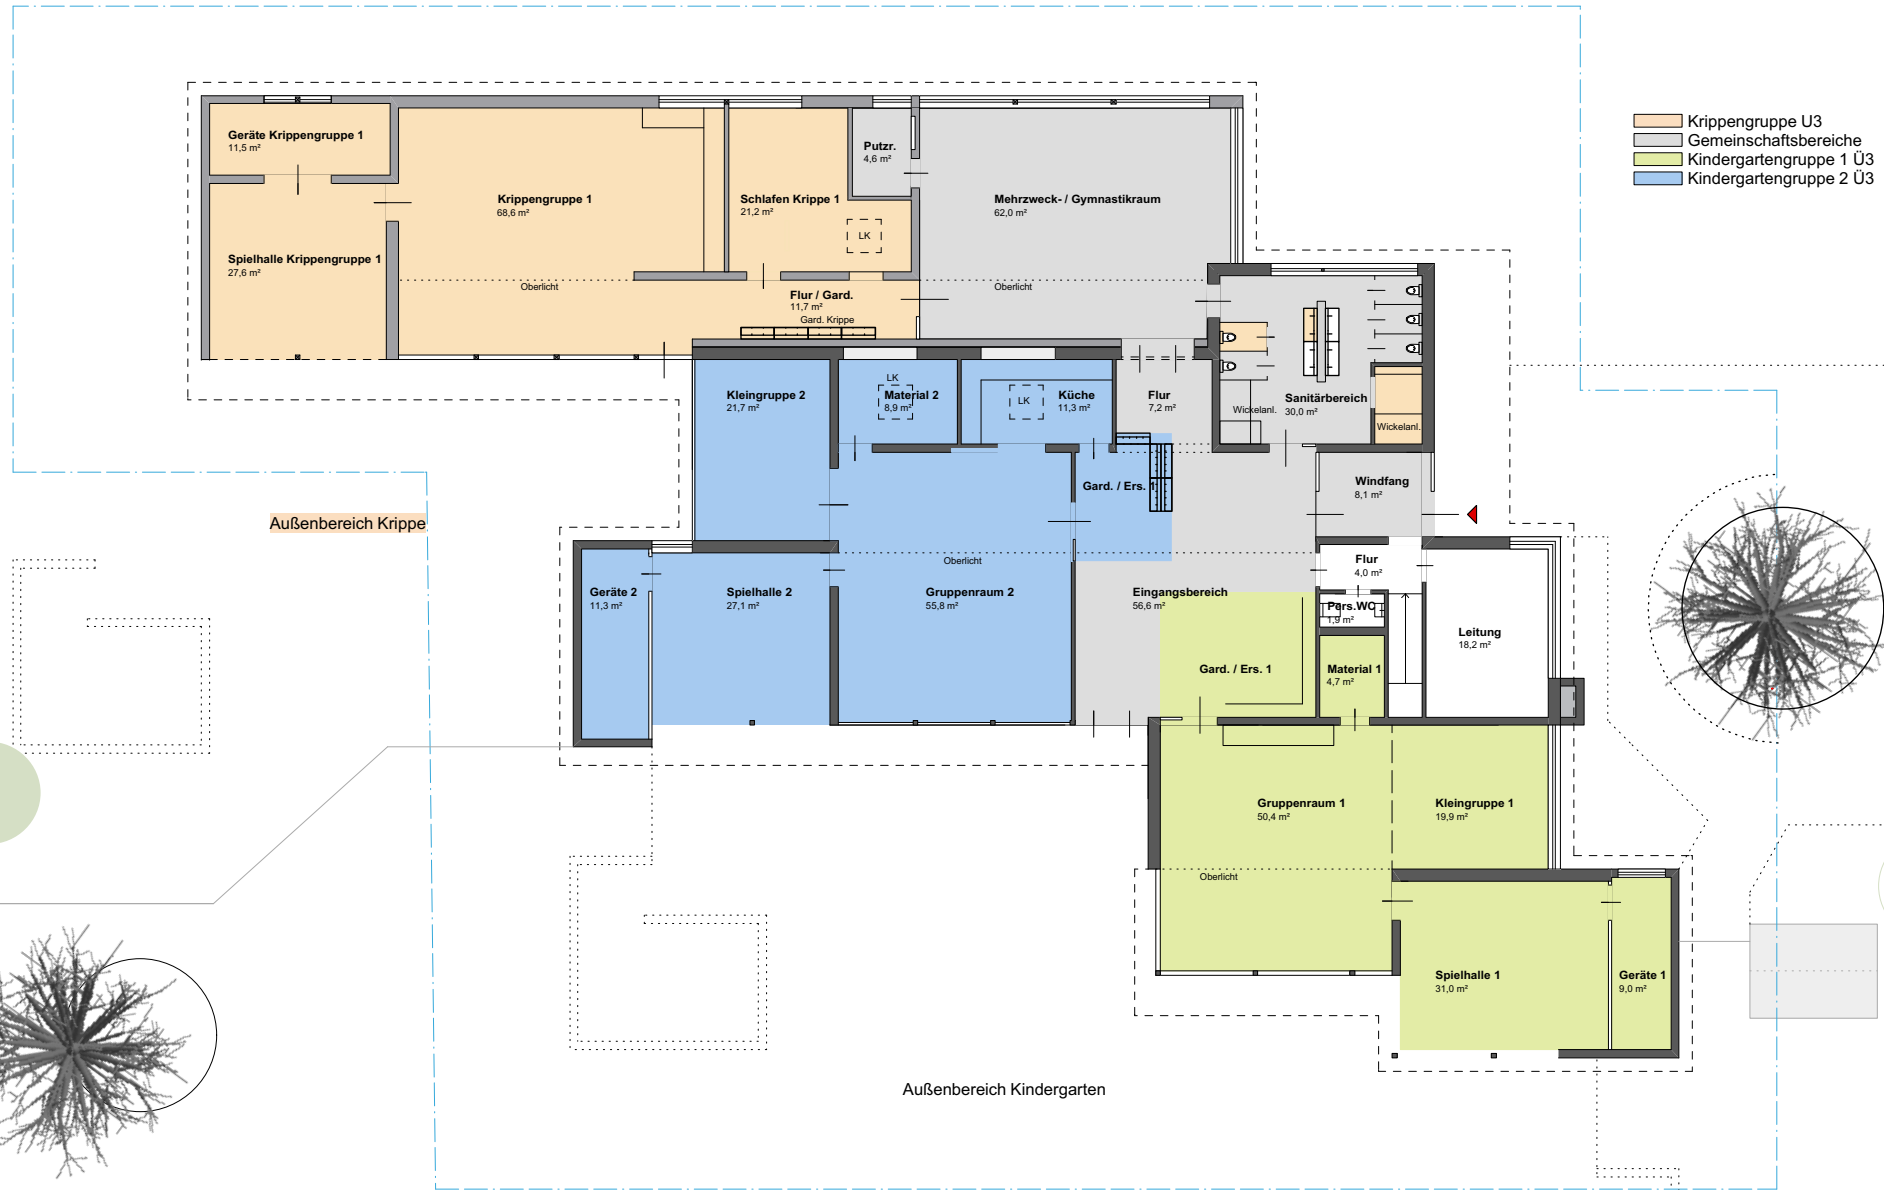


Weg

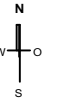



- Krippengruppe U3
- Gemeinschaftsbereiche
- Kindergartengruppe 1 Ü3
- Kindergartengruppe 2 Ü3

Stellplätze

Egelsbergstraße

Außenbereich Krippe

Außenbereich Kindergarten

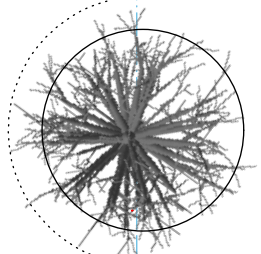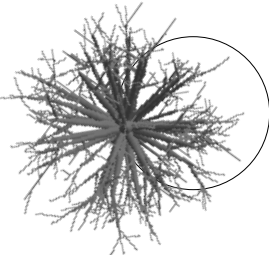

Ulrike Ulmer-Herbrik
Dipl.-Ing.(FH) Architektin

Mallstraße 10
73235 Wellheim / Teck

fon 07023 / 74 41 81
fax 07023 / 74 41 82
e-mail ulrike@ulmer-herbrik.de
www ulmer-herbrik.de

Bestand Kindergarten Egelsberg
Grundriss EG

ohne M.

Plan Nr.03/21.3.1

Stand 31.3.2021