
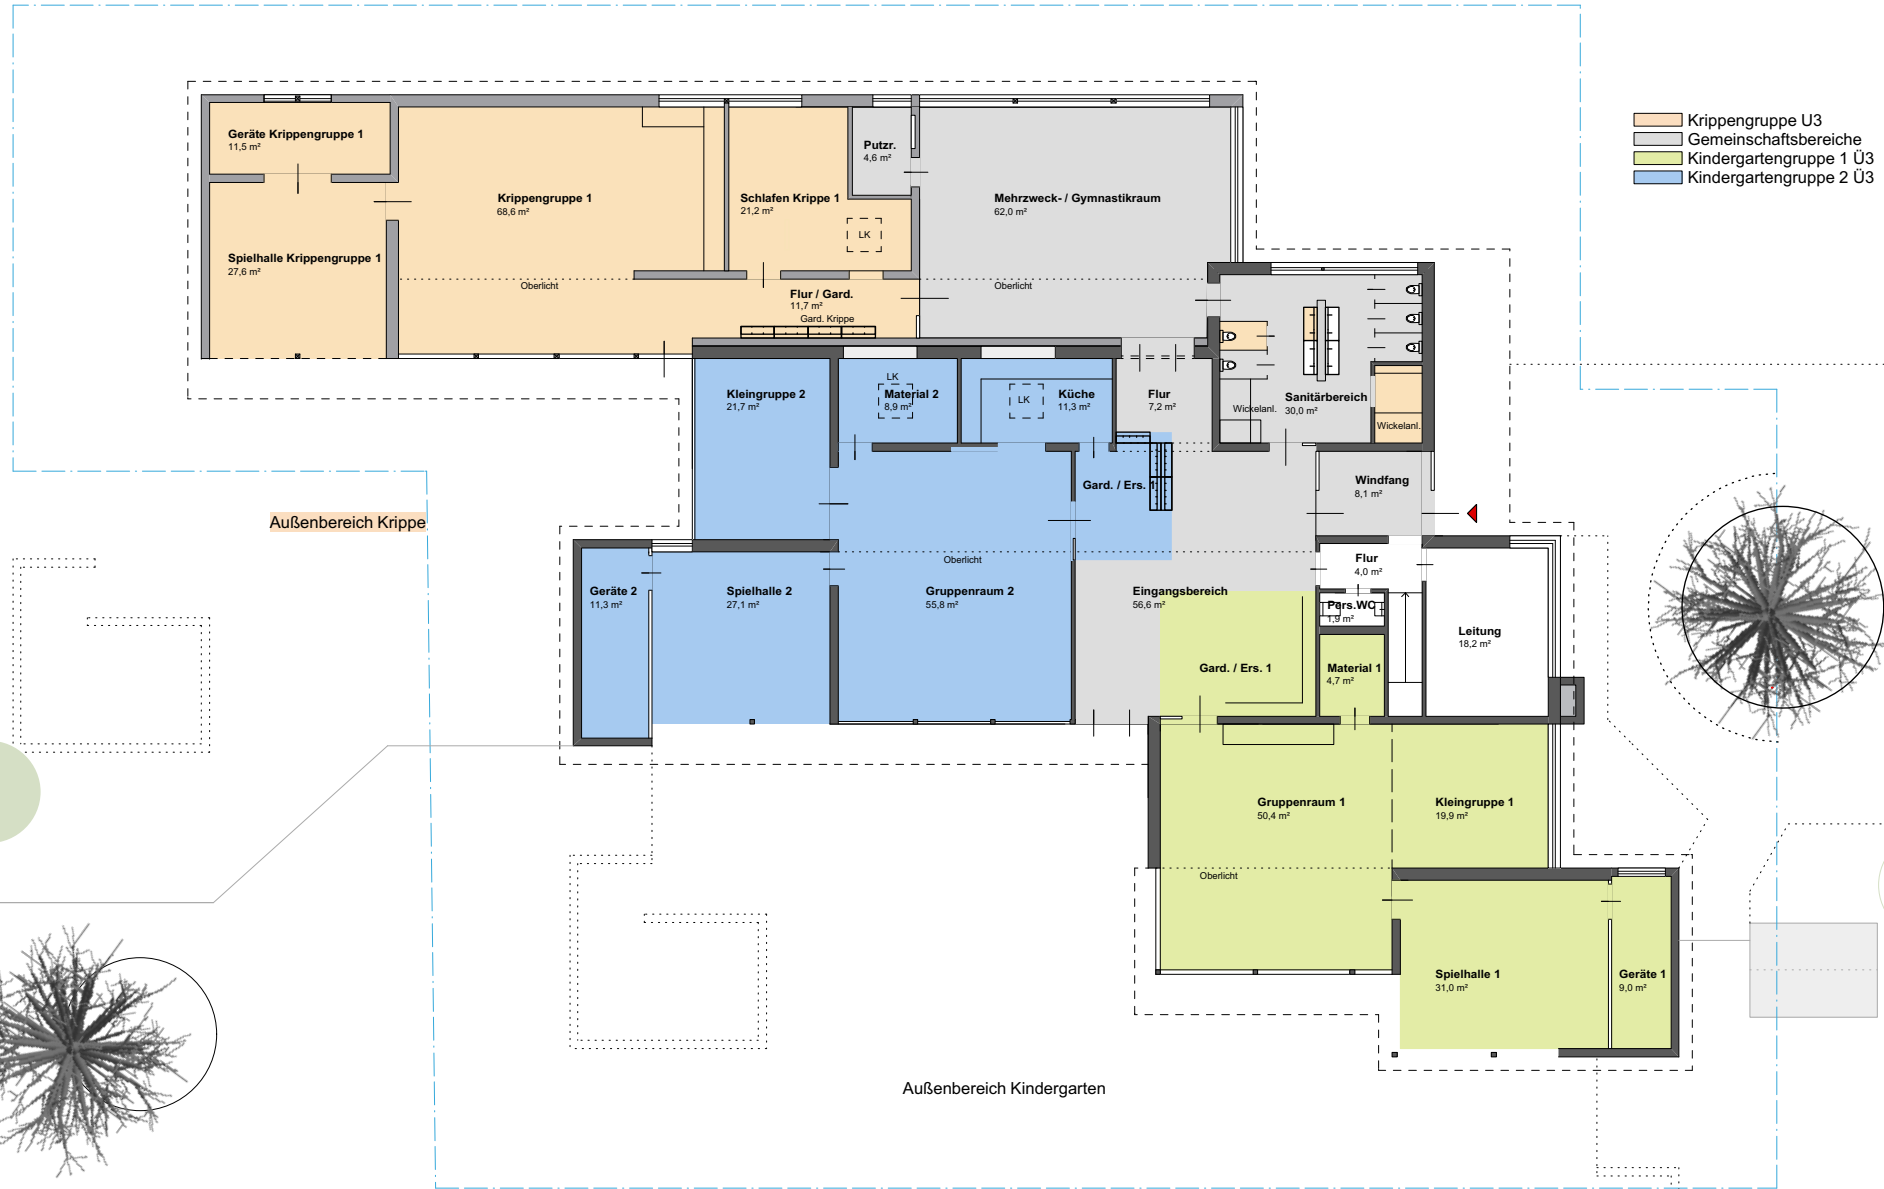


Weg

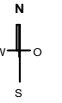



- Krippengruppe U3
- Gemeinschaftsbereiche
- Kindergartengruppe 1 Ü3
- Kindergartengruppe 2 Ü3

Stellplätze

Egelsbergstraße

Außenbereich Krippe

Außenbereich Kindergarten

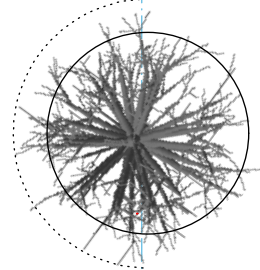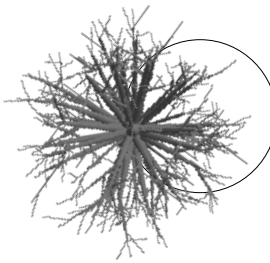

**Ulrike Ulmer-Herbrik**  
Dipl.-Ing.(FH) Architektin

Mallstraße 10  
73235 Wellheim / Teck


fon 07023 / 74 41 81  
fax 07023 / 74 41 82  
e-mail ulrike@ulmer-herbrik.de  
www ulmer-herbrik.de

**Bestand Kindergarten Egelsberg**  
**Grundriss EG**

ohne M.

Plan Nr.03/21.3.1

Stand 31.3.2021

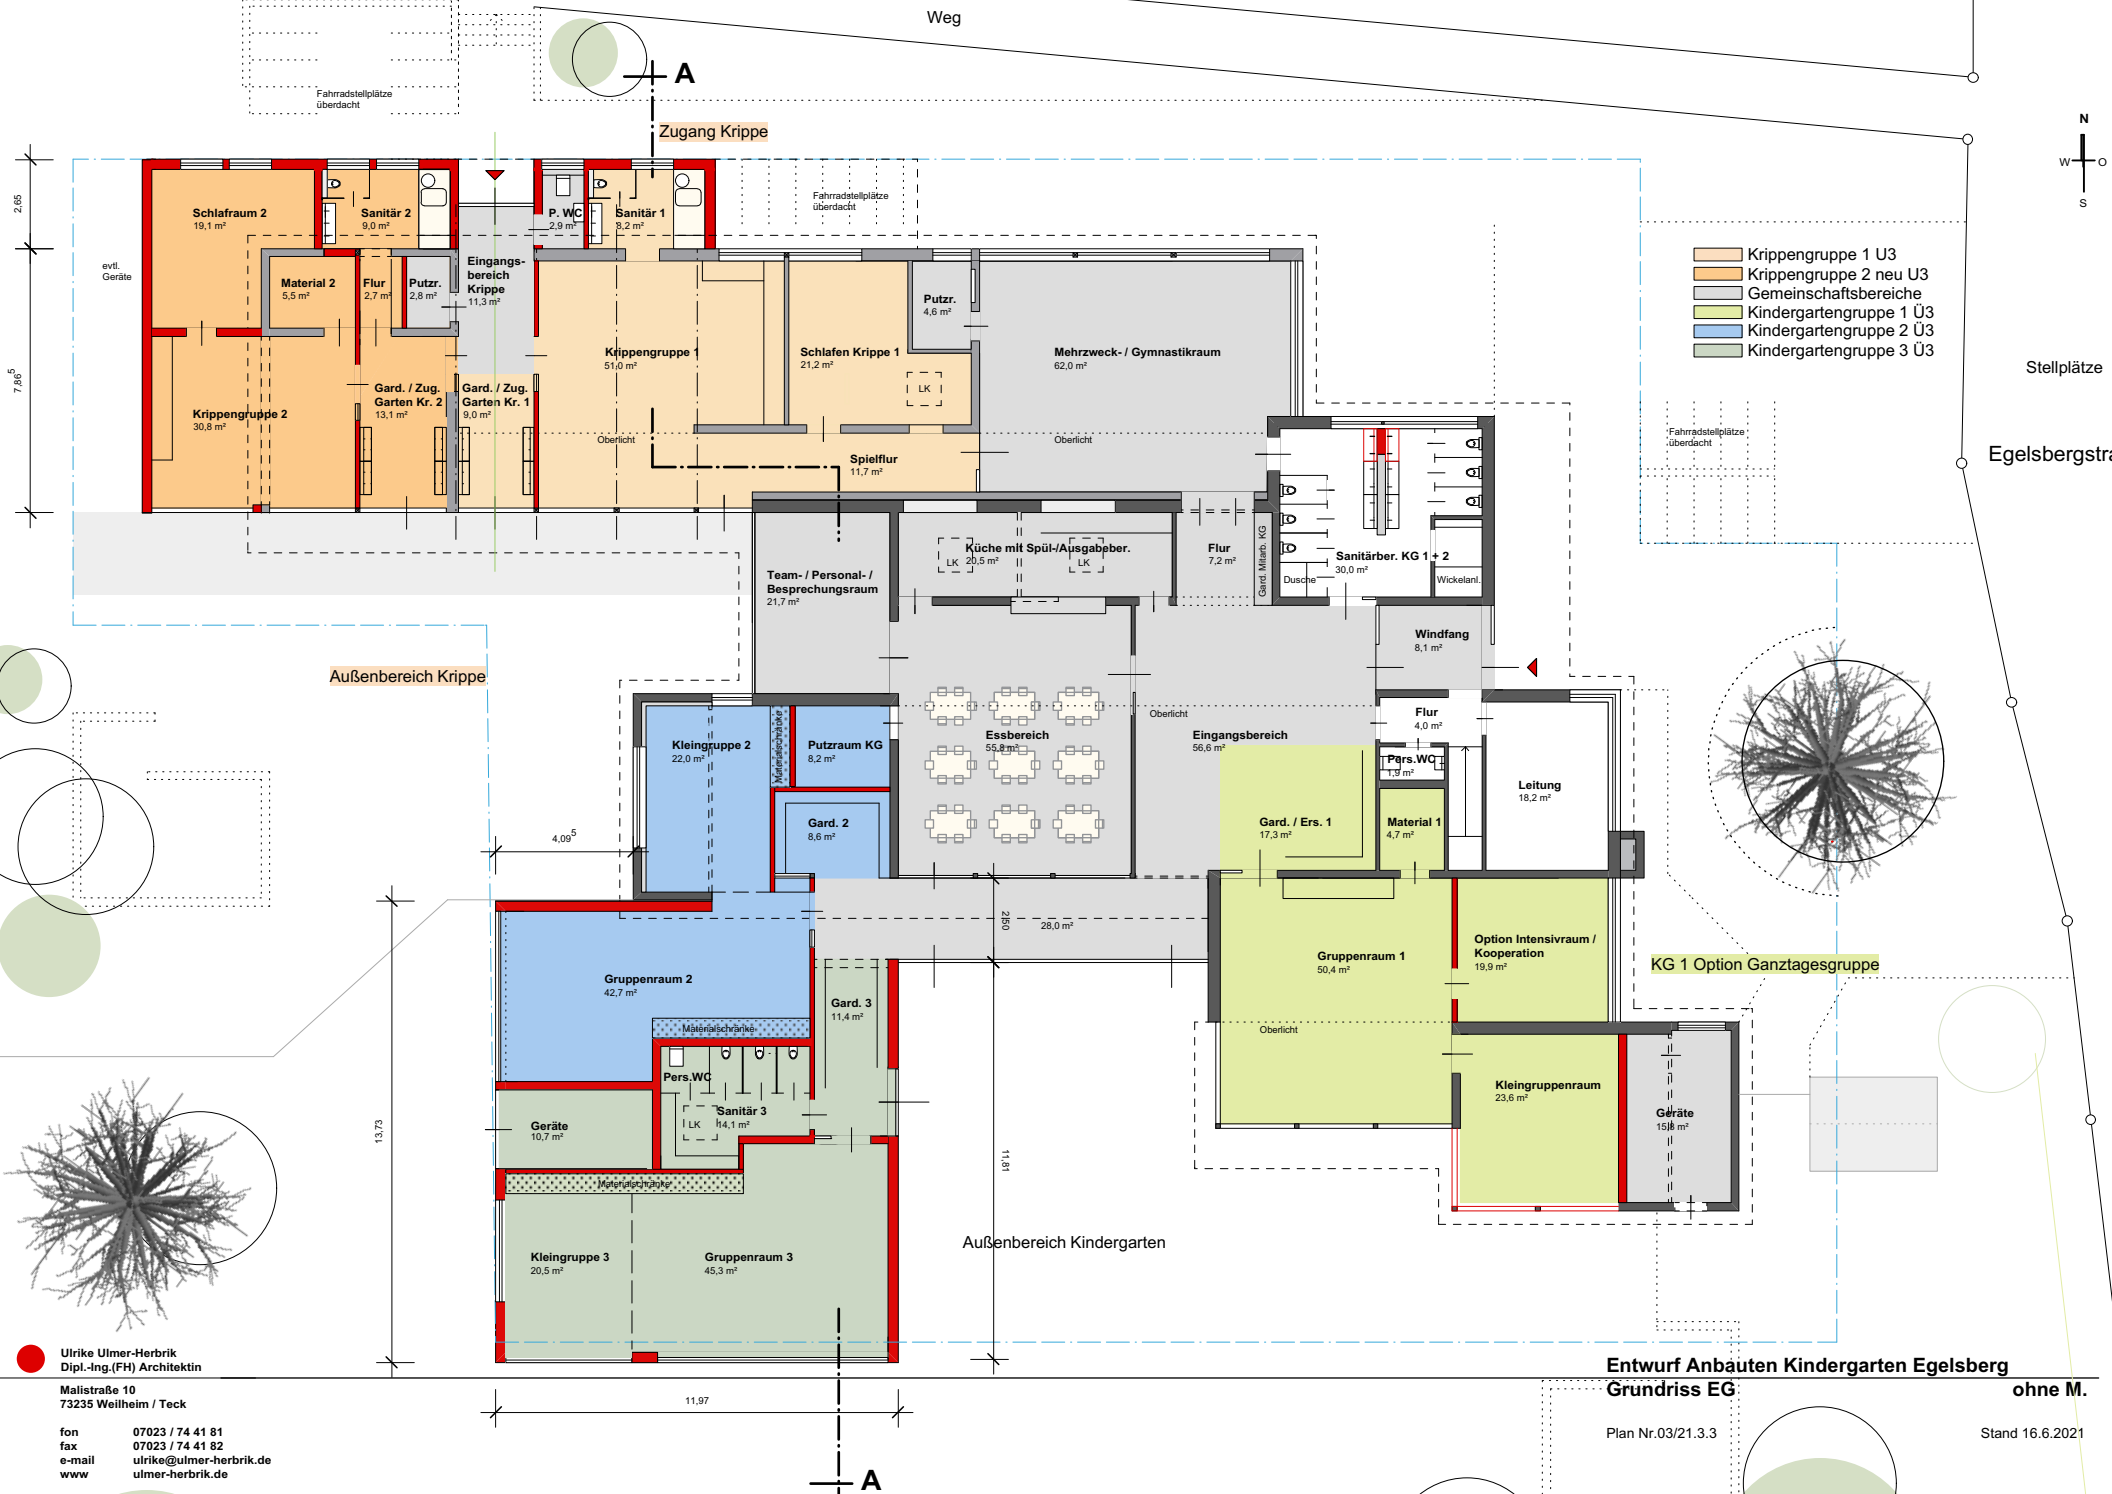

- Krippengruppe 1 U3
- Krippengruppe 2 neu U3
- Gemeinschaftsbereiche
- Kindergartengruppe 1 U3
- Kindergartengruppe 2 U3
- Kindergartengruppe 3 U3



Stellplätze

Egelsbergstraße

Außenbereich Krippe

KG 1 Option Ganztagesgruppe

Außenbereich Kindergarten

**Entwurf Anbauten Kindergarten Egelsberg**  
**Grundriss EG**

ohne M.

Plan Nr.03/21.3.3

Stand 16.6.2021

● Ulrike Ulmer-Herbrik  
Dipl.-Ing.(FH) Architektin

Malstraße 10  
73235 Wellheim / Teck

fon 07023 / 74 41 81  
fax 07023 / 74 41 82  
e-mail ulrike@ulmer-herbrik.de  
www ulmer-herbrik.de

