


E 539870 m

N 5382021 m

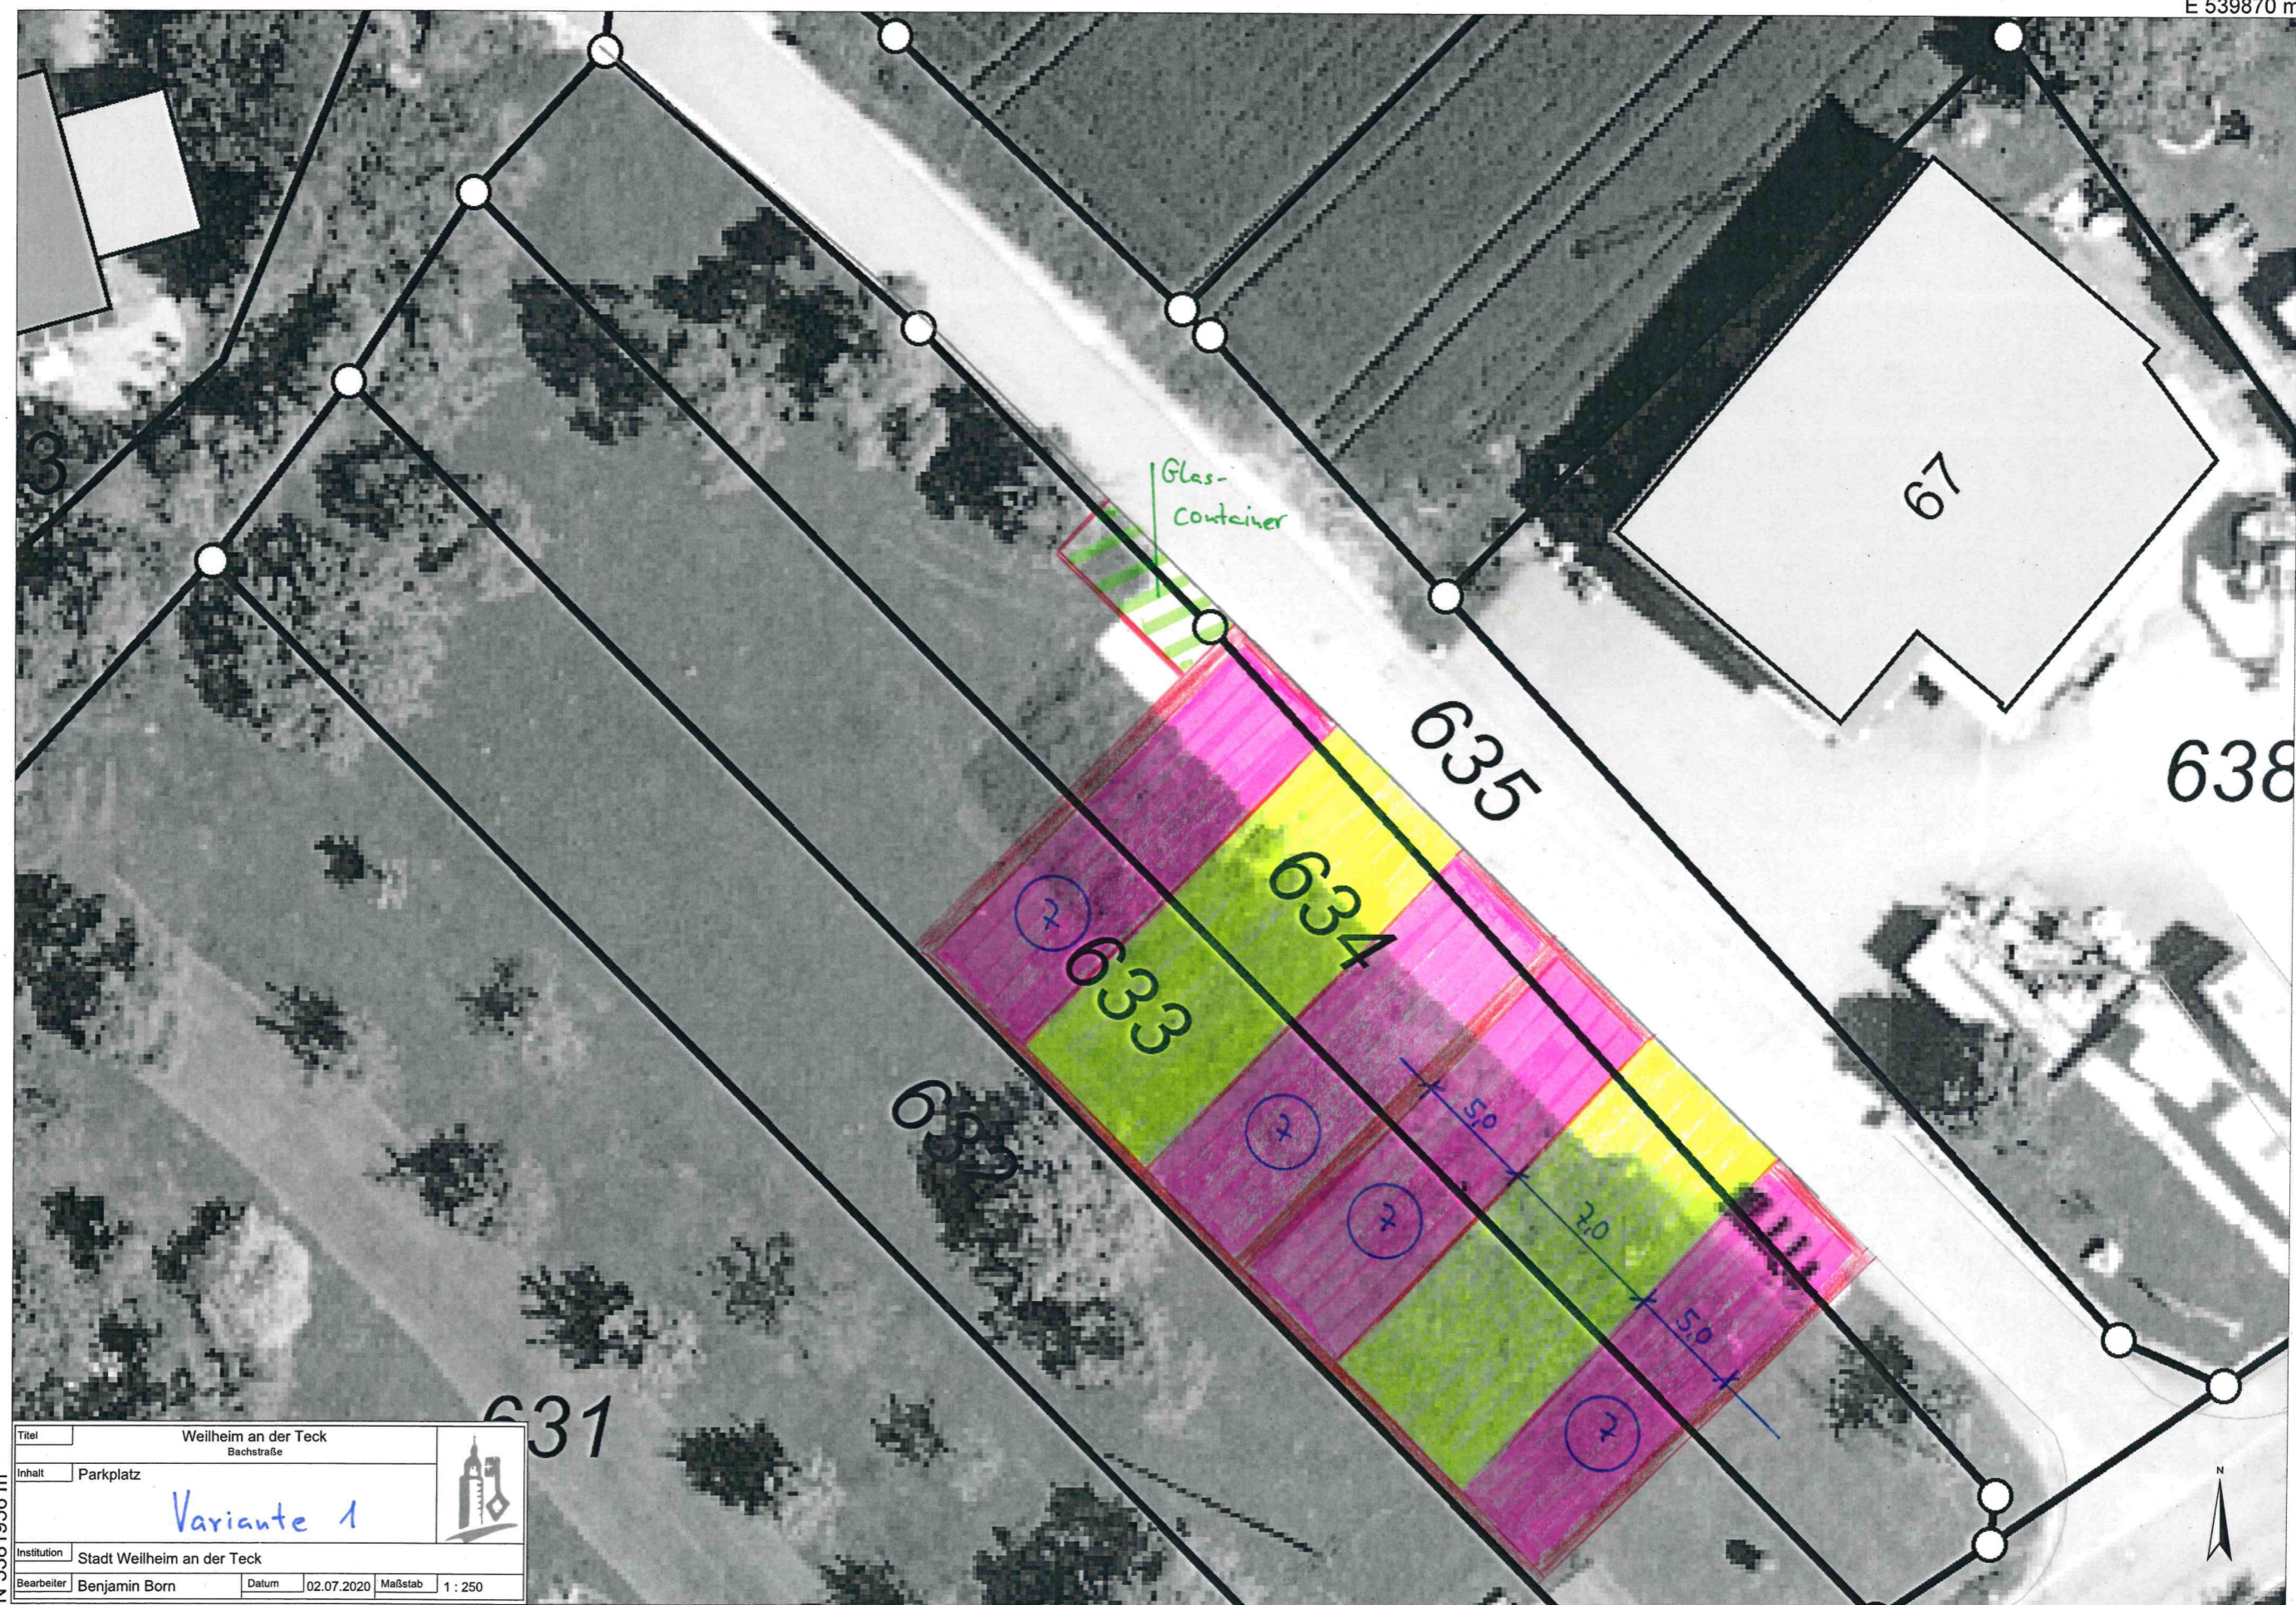

Titel		Weilheim an der Teck Bachstraße		
Inhalt		Parkplatz		
		Variante 1		
Institution		Stadt Weilheim an der Teck		
Bearbeiter	Benjamin Born	Datum	02.07.2020	Maßstab
				1 : 250

N 5381956 m

E 539776 m