



E 539870 m

N 5382021 m

Glas-
Container

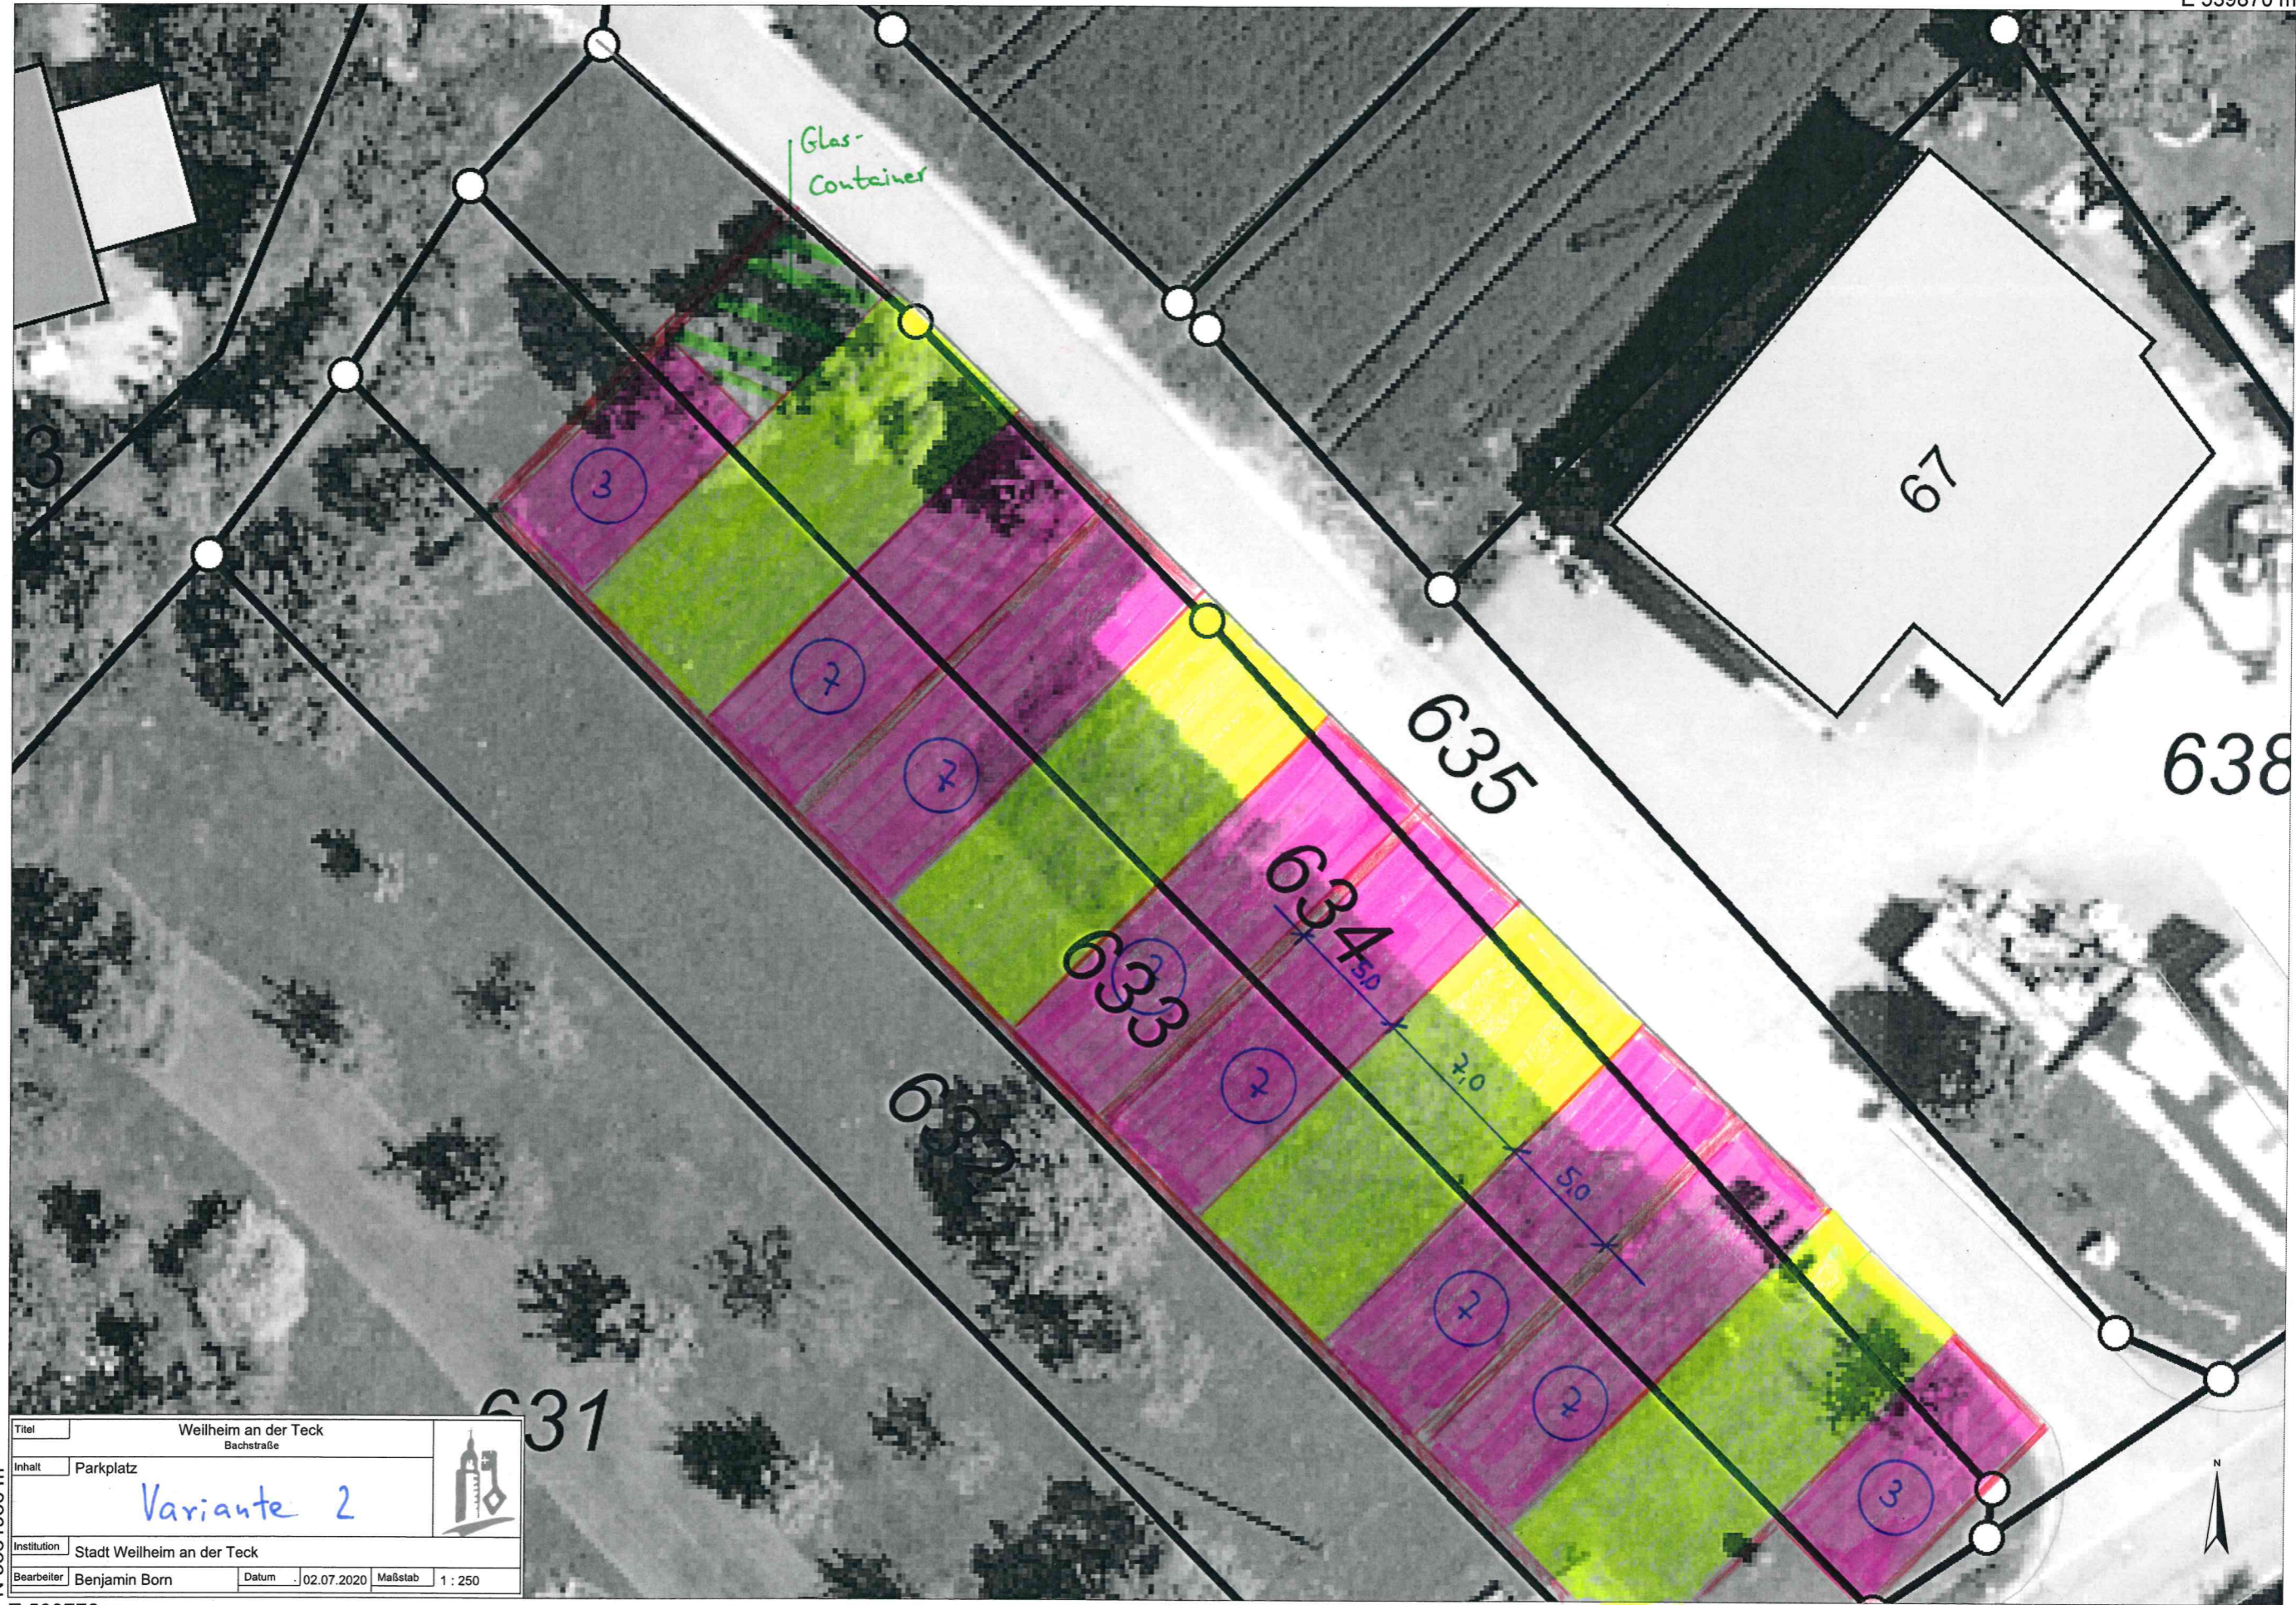

Titel	Weilheim an der Teck Bachstraße		
Inhalt	Parkplatz		
Variante 2			
Institution	Stadt Weilheim an der Teck		
Bearbeiter	Benjamin Born	Datum	02.07.2020
		Maßstab	1 : 250

N 5381956 m

E 539776 m