Layout: Gehweg

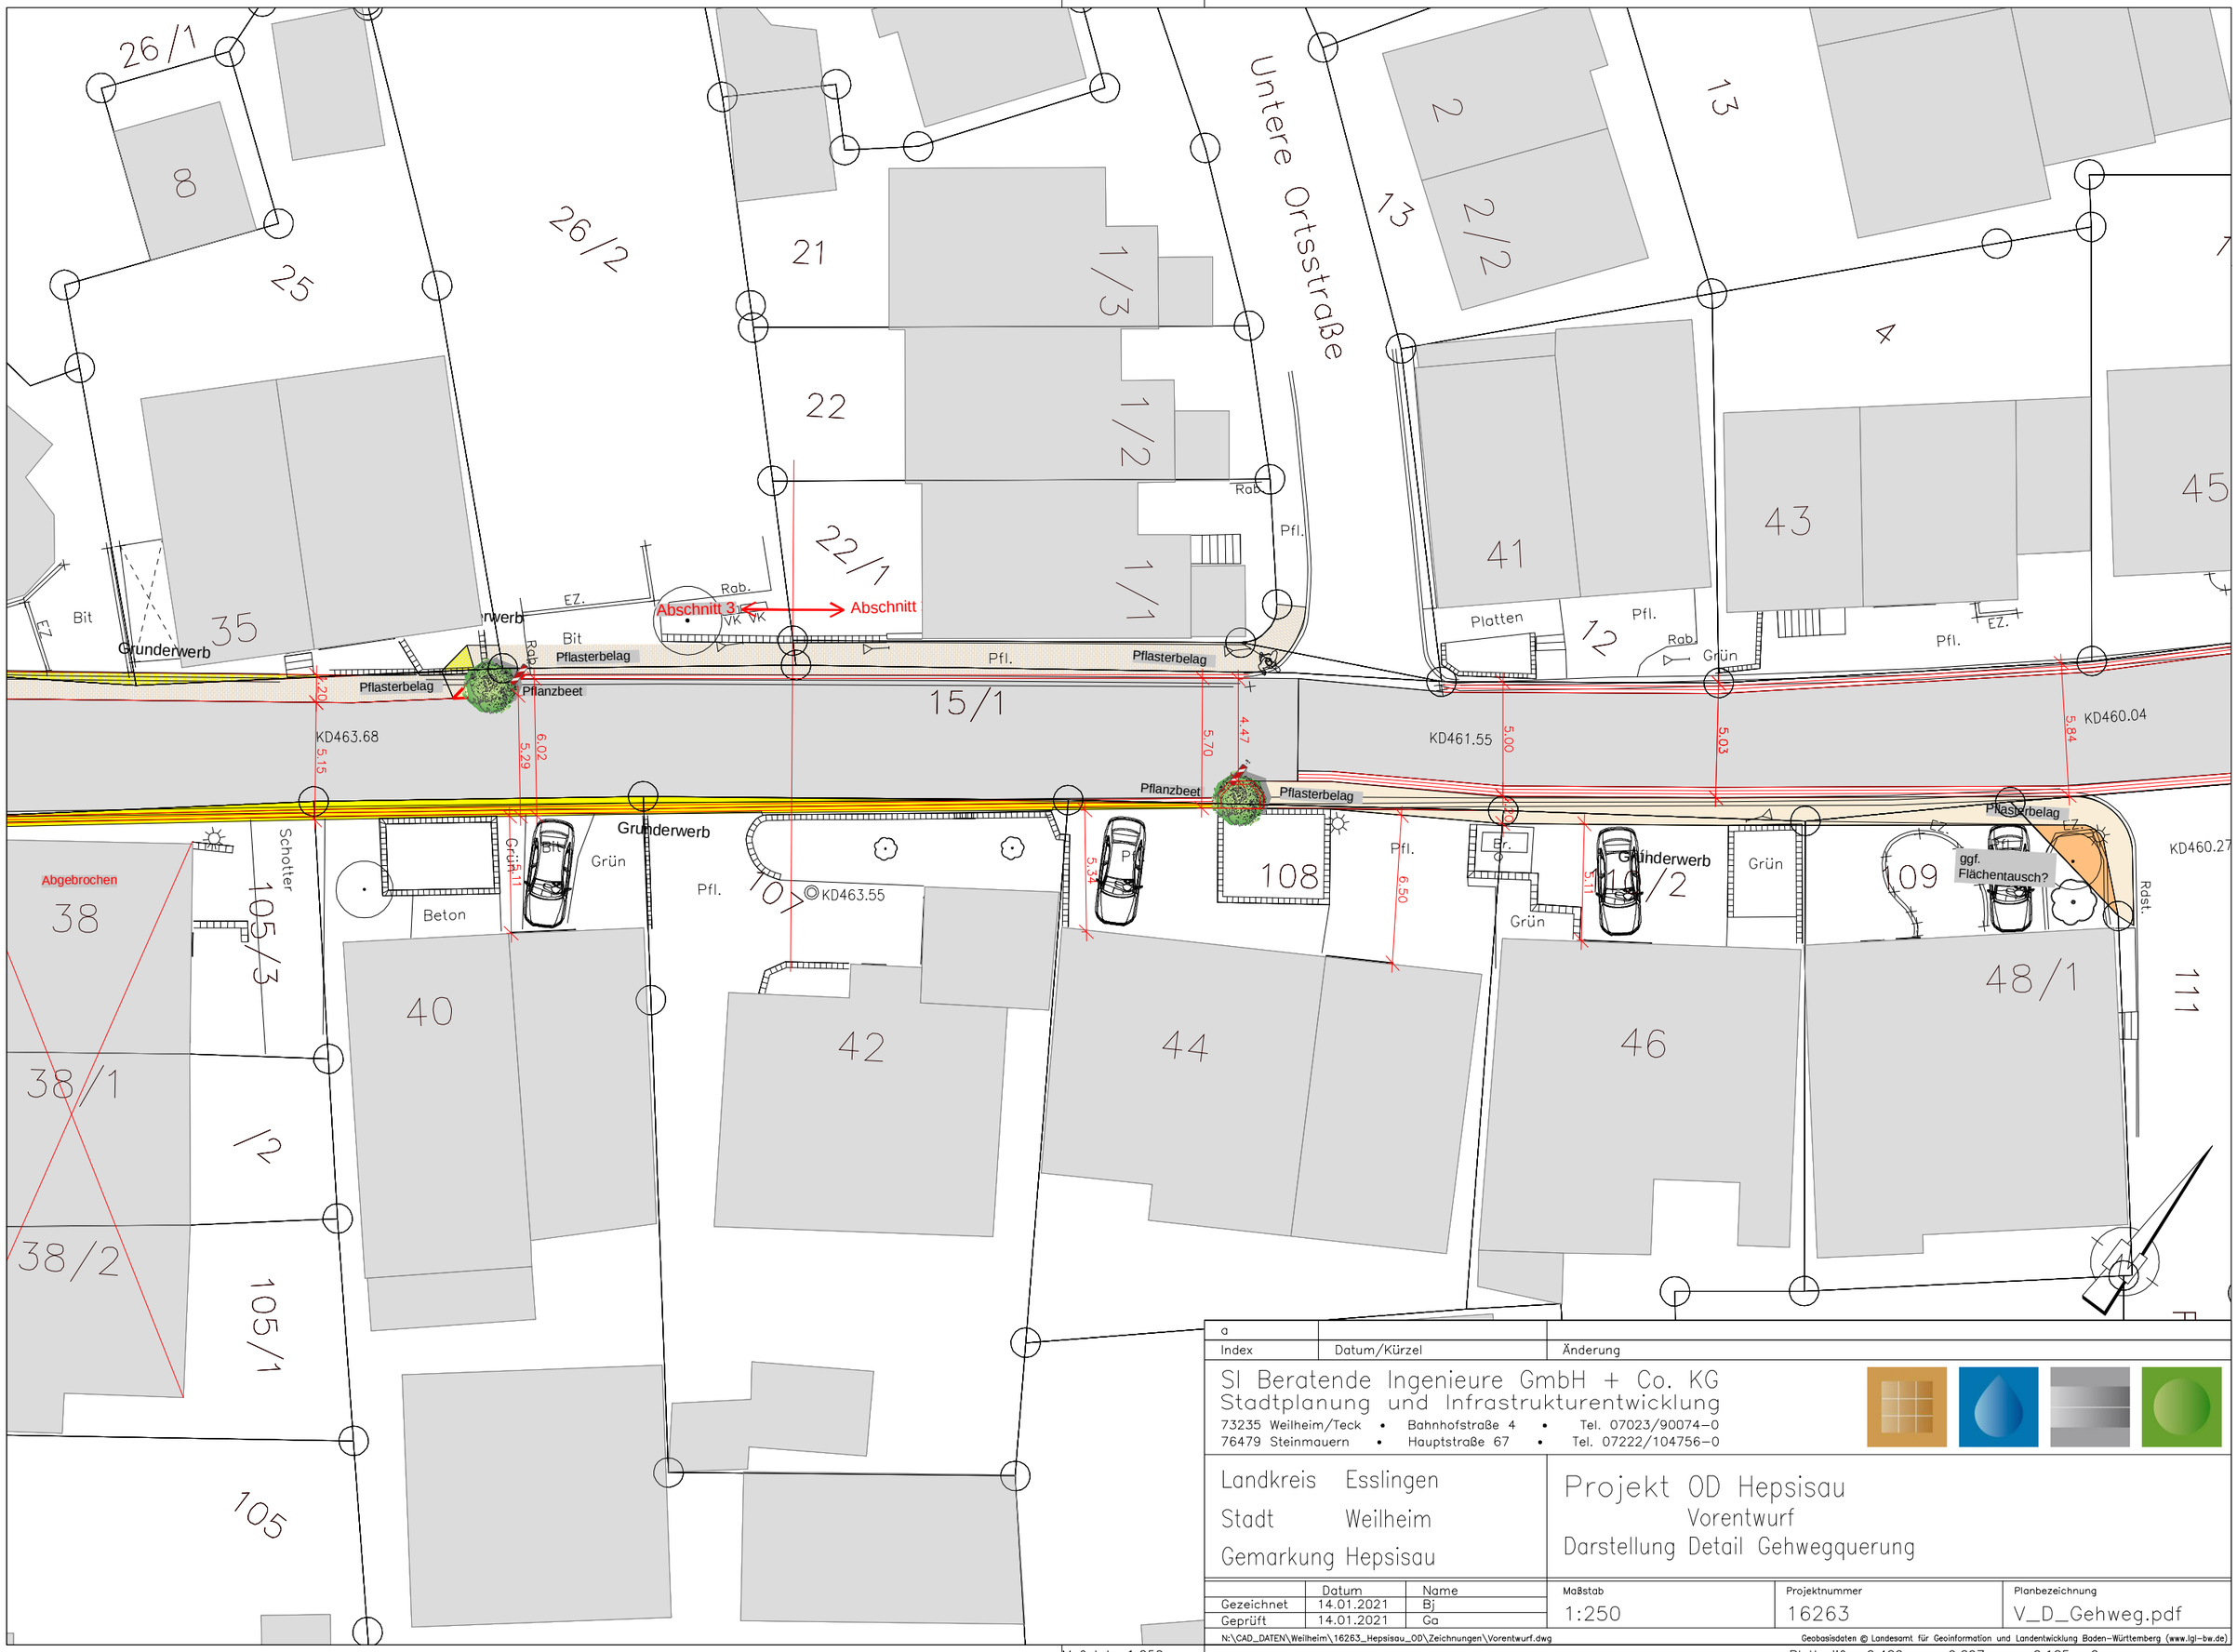


| Index | Datum/Kürzel | Änderung |
|---|---|---|
| a | | |

SI Beratende Ingenieure GmbH + Co. KG
Stadtplanung und Infrastrukturentwicklung
73235 Weilheim/Teck • Bahnhofstraße 4 • Tel. 07023/90074-0
76479 Steinmauern • Hauptstraße 67 • Tel. 07222/104756-0

Landkreis Esslingen
Stadt Weilheim
Gemarkung Hepsisau

# Projekt OD Hepsisau
Vorentwurf
Darstellung Detail Gehwegquerung

| | Datum | Name |
|---|---|---|
| Gezeichnet | 14.01.2021 | Bj |
| Geprüft | 14.01.2021 | Ga |

| Maßstab | Projektnummer | Planbezeichnung |
|---|---|---|
| 1:250 | 16263 | V_D_Gehweg.pdf |

N:\CAD_DATEN\Weilheim\16263_Hepsisau_OD\Zeichnungen\Vorentwurf.dwg

Geobasisdaten © Landesamt für Geoinformation und Landentwicklung Baden-Württemberg (www.lgl-bw.de)

Maßstab: 1:250

Blattgröße: 0.420 m x 0.297 m = 0.125 m2

SI Beratende Ingenieure GmbH + Co. KG – 73235 Weilheim a. d. Teck