

Sitzung	Gemeinderat	19.02.2019	öffentlich beschließend
---------	--------------------	-------------------	-------------------------

Amt/Sachgeb.:	Tiefbau	Vorlagen Nr.:	2019/0023	TOP
Verfasser:	Born	AZ:	592.31 BB	
Datum:	08.02.2019		660/161	
HH-Auswirkung <input checked="" type="checkbox"/> ja <input type="checkbox"/> nein	überplanmäßig <input type="checkbox"/> ja <input checked="" type="checkbox"/> nein	außerplanmäßig <input type="checkbox"/> ja <input checked="" type="checkbox"/> nein	NachtragsHH notwendig <input type="checkbox"/> ja <input checked="" type="checkbox"/> nein	

Wohnmobilstellplatz Kalixtenbergstraße

BESCHLUSSVORSCHLAG:

Die Tiefbauarbeiten für die Erstellung des Wohnmobilstellplatzes Kalixtenbergstraße werden vergeben an

Pöschl Tiefbau GmbH, Marie-Curie-Straße 8, 73230 Kirchheim/Teck.

Johannes Züfle
Bürgermeister

Anlage(n): - Lageplan

A Vorgang

GR 12.09.2017, Sivo 2017/0091
 GR 15.07.2014, Sivo 2014/0068
 GR 08.04.2014, Sivo 2014/0040
 GR 14.05.2013, Sivo 2013/0037
 GR 22.05.2012, Sivo 2012/0028

B Sach- und Rechtslage

Zur Erstellung des Wohnmobilstellplatz wird die vorhandene Schotterfläche aufgerissen, einplaniert und verdichtet. Somit entstehen acht Stellplätze. An den jeweiligen seitlichen Stellplätzen sowie zwischen den mittleren Stellplätzen entstehen geforderte Pflanzbeete. Zusätzlich werden 8 Bäume gepflanzt. Für die Ver- und Entsorgungseinrichtungen im westlichen Bereich wird ein neuer Wasseranschluss von ca. 70 m gelegt werden. Für die Strompoller zur Versorgung der Wohnmobile und für die Ver- und Entsorgungseinrichtungen wird eine Stromleitung von ca. 80 m gelegt. Die Ver- und Entsorgungsfläche wird mit einem Betonpflaster belegt. Die Ver- und Entsorgungssäulen sowie die Stromsäulen wurden bereits bestellt.

Die Tiefbaumaßnahme wurde beschränkt ausgeschrieben. 13 Firmen wurden zur Angebotsabgabe aufgefordert. Zur Submission lagen sieben Angebote vor. Die Submissionsergebnisse liegen zwischen 58,622,97 € und 106.275,82 € (brutto).

Nach Prüfung und Wertung der Angebote ist die Firma **Pöschl Tiefbau GmbH**, 73230 Kirchheim/Teck günstigste Bieterin.


C Finanzielle Auswirkungen

Zur Vergabesumme von 58,622,97 € kommen noch bauseitige Leistungen (Stromanschluss, Wasseranschluss, Ver- und Entsorgungssäulen, Stromsäulen, Parkscheinautomat und Pflanzungen) in Höhe von rund 42.000 € hinzu. Im HH 2019 stehen für die Maßnahme 100.000 € zur Verfügung.

Kostenübersicht:

Tiefbauarbeiten	58.622,97 €
Wasseranschluss	7.750,00 €
Stromanschluss	10.000,00 €
Parkscheinautomat	7.750,00 €
Ver- und Entsorgungsstation / Stromsäulen	11.645,00 €
Pflanzungen	4.780,00 €

Summe (brutto)	100.547,97 €
----------------	--------------

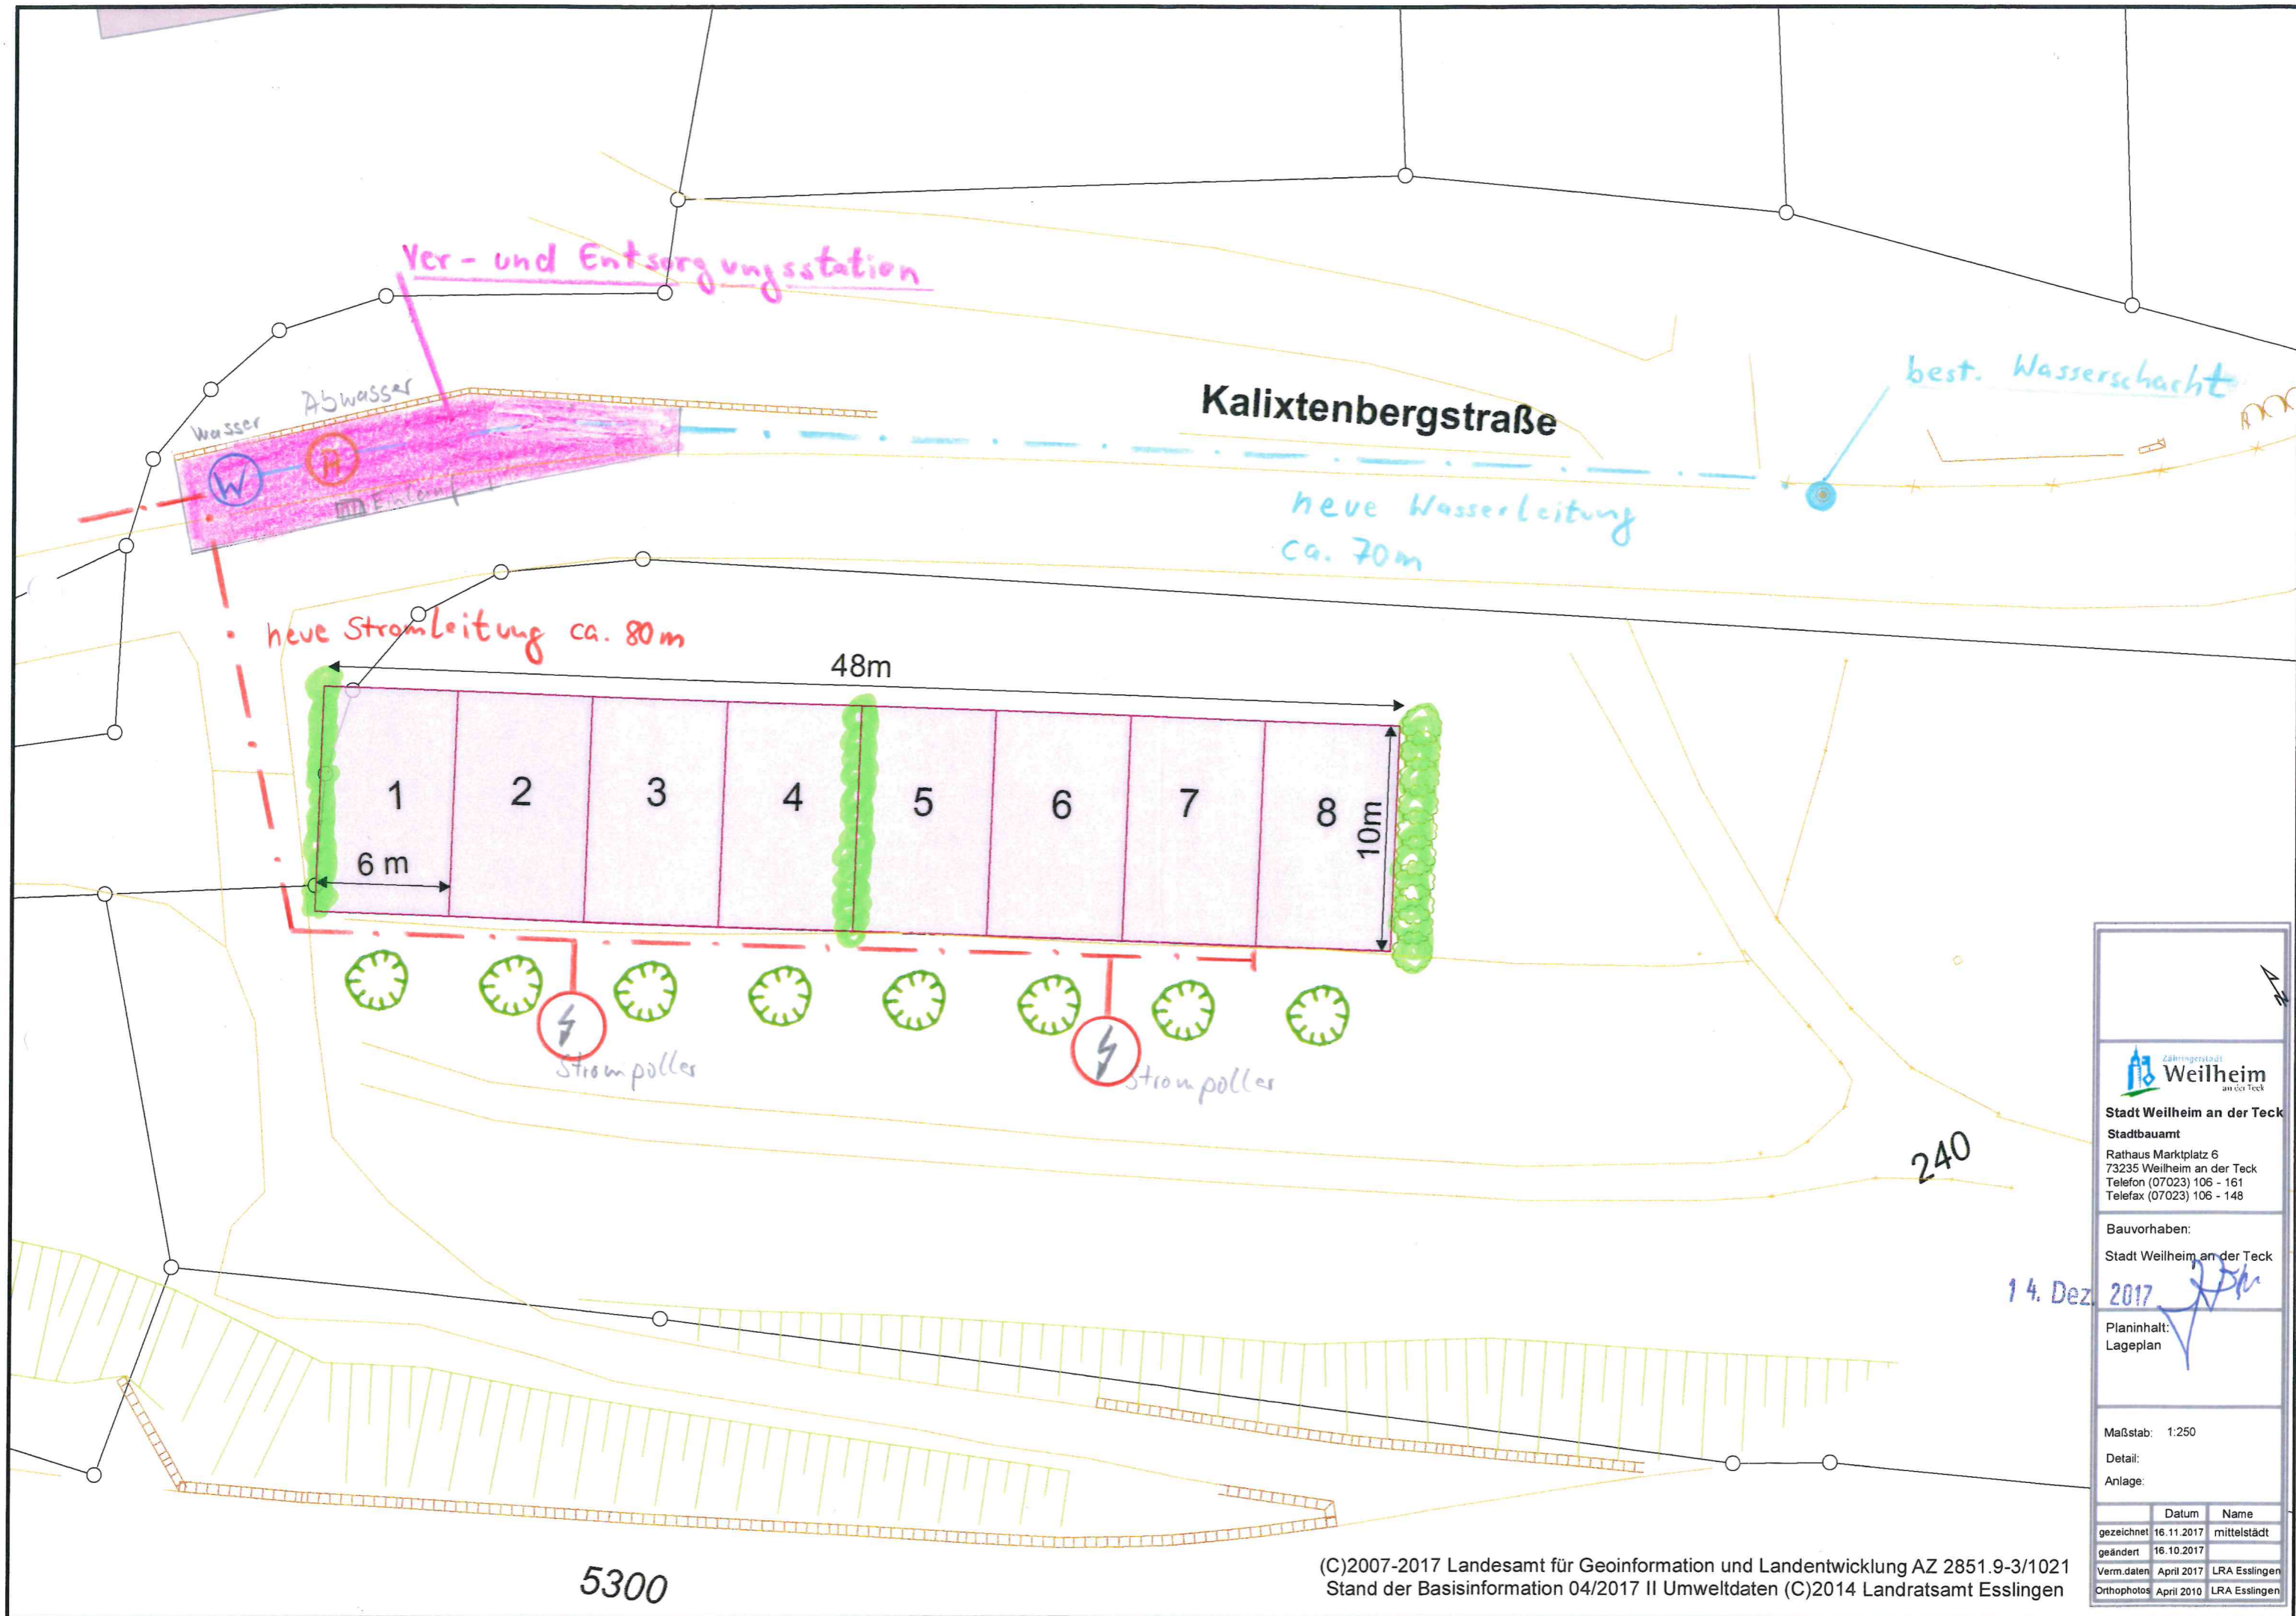

Städtebauamt Weilheim an der Teck
 Rathaus Marktplatz 6
 73235 Weilheim an der Teck
 Telefon (07023) 106 - 161
 Telefax (07023) 106 - 148

Bauvorhaben:
 Stadt Weilheim an der Teck

14. Dez 2017

Planinhalt:
 Lageplan

Maßstab: 1:250
 Detail:
 Anlage:

	Datum	Name
gezeichnet	16.11.2017	mittelstädt
geändert	16.10.2017	
Verm.daten	April 2017	LRA Esslingen
Orthophotos	April 2010	LRA Esslingen